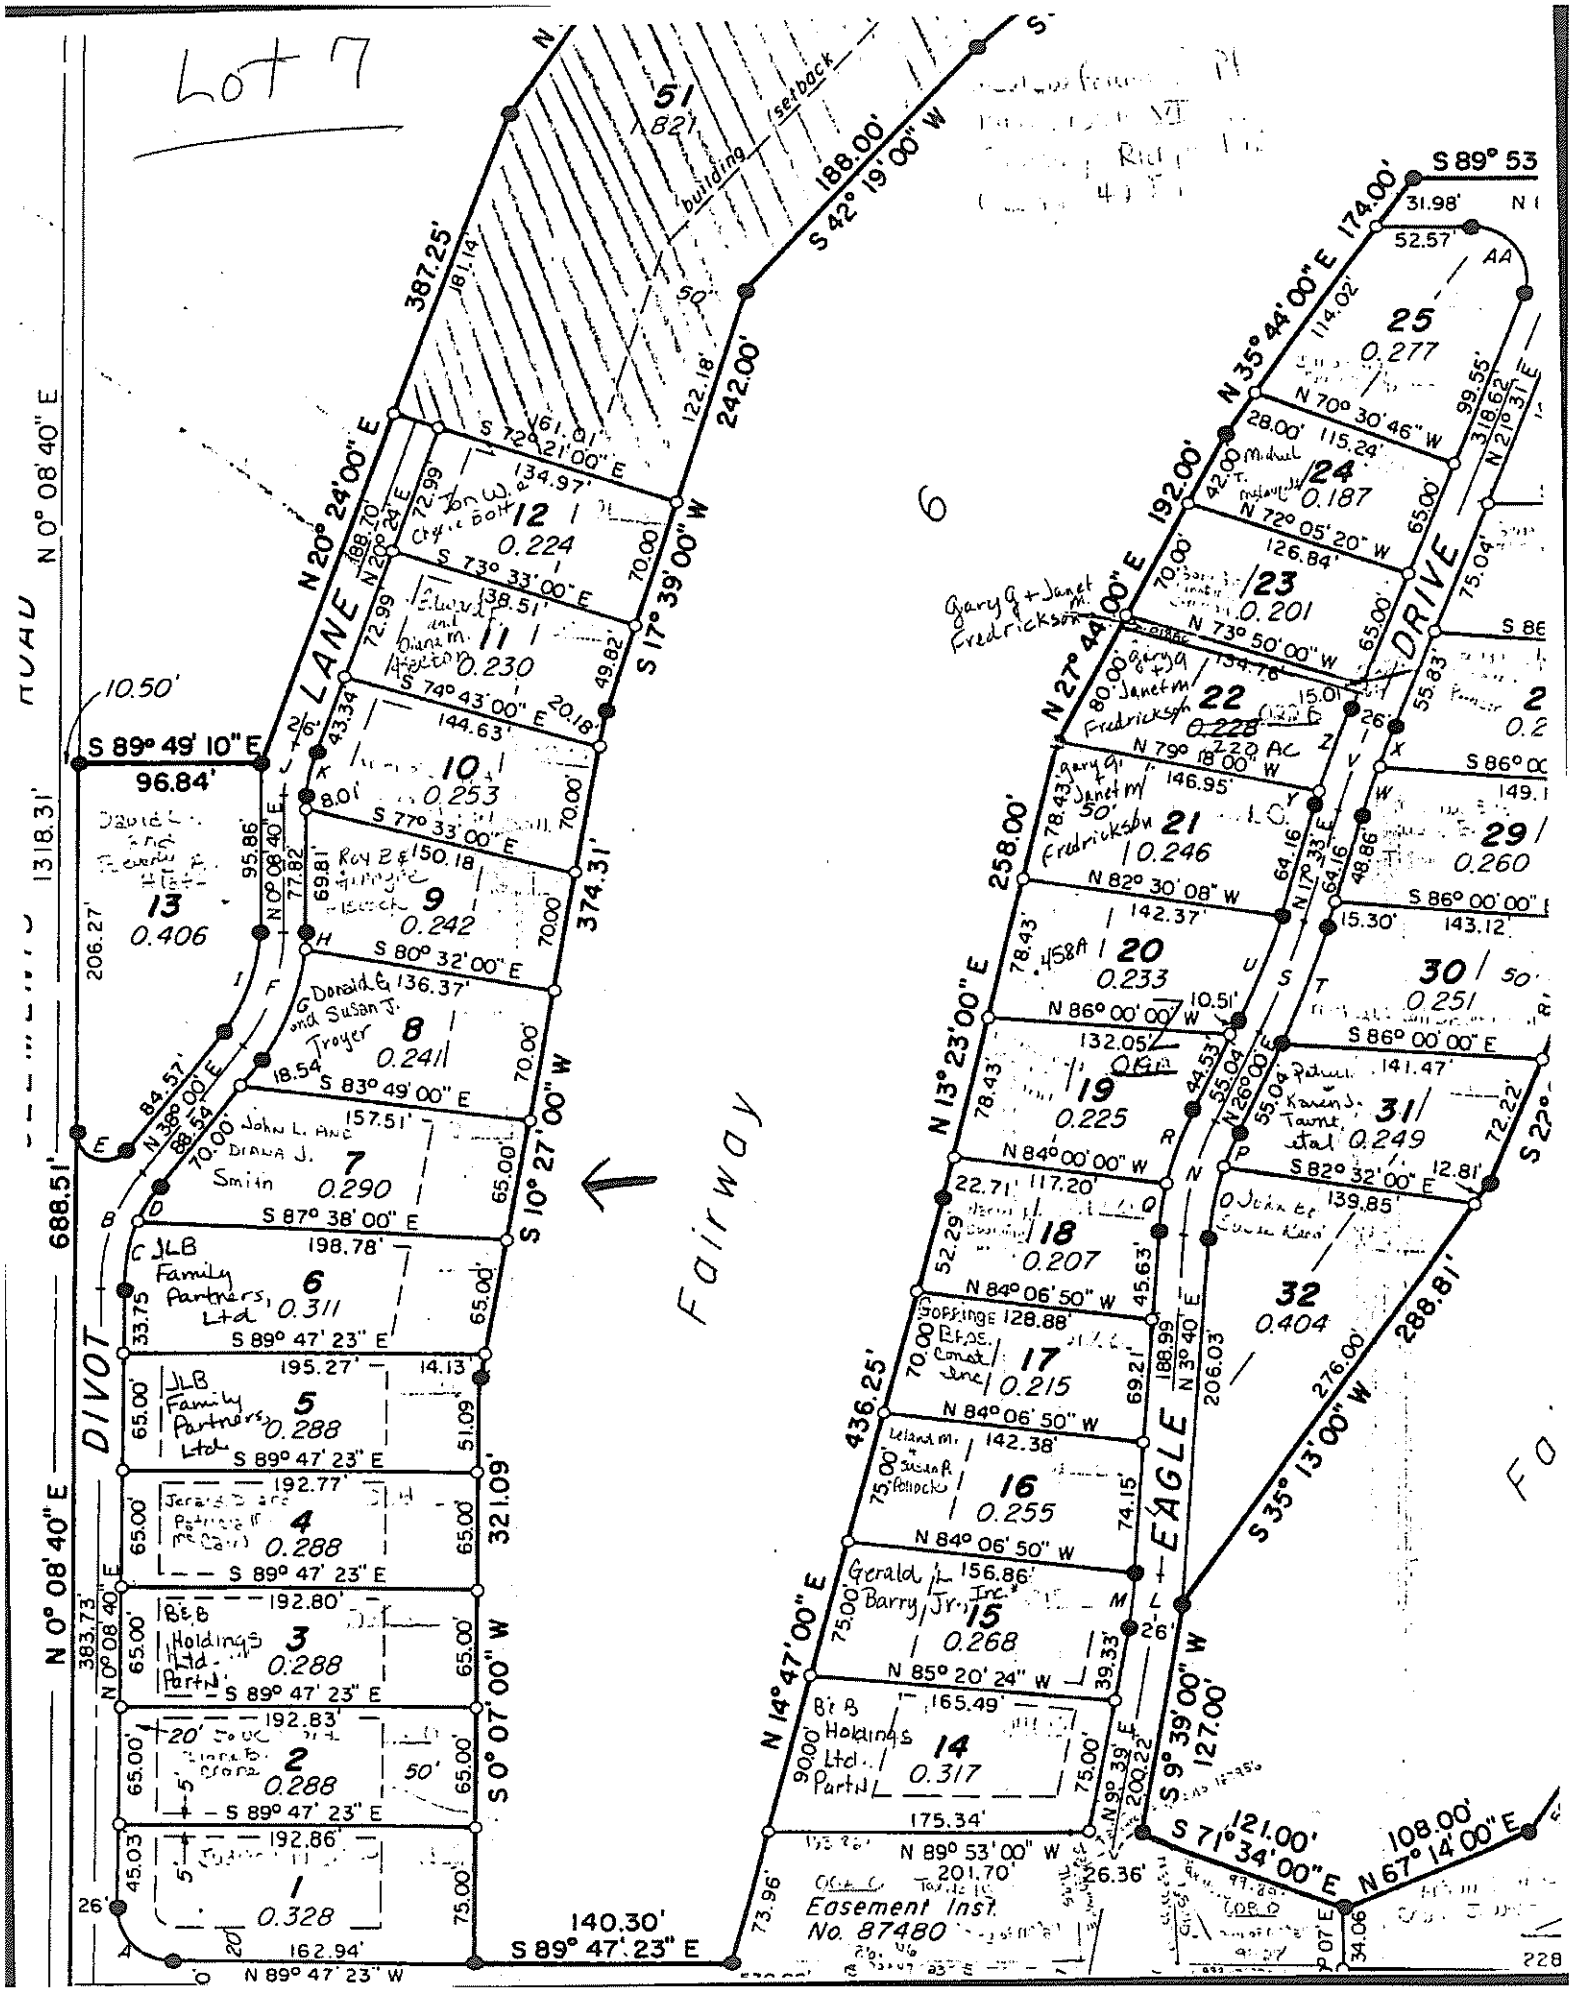
Lot 7
N 0° 08' 40" E
1318.31'
ROAD
688.51'
DIVOT
DRIVE
LANE
EAGLE
Fairway
387.25'
N 20° 24' 00" E
188.00'
S 42° 19' 00" W
242.00'
S 17° 39' 00" W
374.31'
S 10° 27' 00" W
321.09'
S 0° 07' 00" W
436.25'
N 14° 47' 00" E
N 13° 23' 00" E
258.00'
N 27° 44' 00" E
192.00'
N 35° 44' 00" E
174.00'
S 35° 13' 00" W
288.81'
S 9° 39' 00" W
127.00'
S 71° 34' 00" E
121.00'
N 67° 14' 00" E
108.00'
140.30'
S 89° 47' 23" E
N 89° 47' 23" W
S 89° 49' 10" E
96.84'
10.50'
building setback
51
82'
1 0.328
2 0.288
3 0.288
4 0.288
5 0.288
6 0.311
7 0.290
8 0.241
9 0.242
10 0.253
11 0.230
12 0.224
13 0.406
14 0.317
15 0.268
16 0.255
17 0.215
18 0.207
19 0.225
20 0.233
21 0.246
22 0.228
23 0.201
24 0.187
25 0.277
29 0.260
30 0.251
31 0.249
32 0.404
JLB Family Partners, Ltd
B & B Holdings Ltd. Partn.
Gerald & Barry Jr., Inc.
Leland M. & Susan R. Pollock
Gary G. & Janet M. Fredrickson
Donald & Susan J. Troyer
Easement Inst. No. 87480